




Voorgevel (1:50)
prefab berging - dubbel type 1

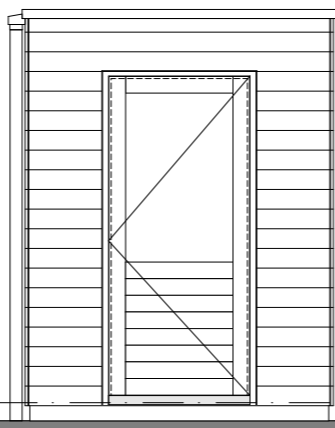


Zijgevel (1:50)
prefab berging - dubbel type 1

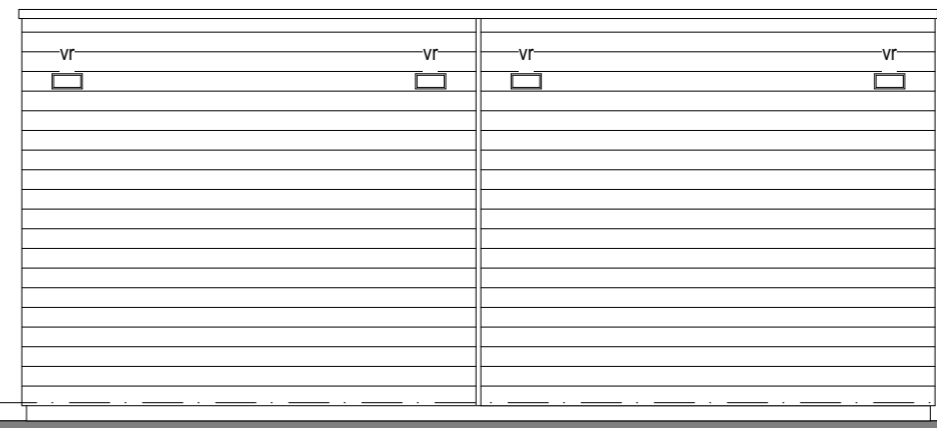

Achtergevel (1:50)
prefab berging - dubbel type 1

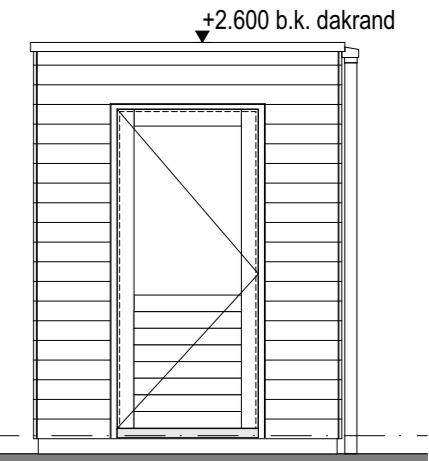


Zijgevel (1:50)
prefab berging - dubbel type 1

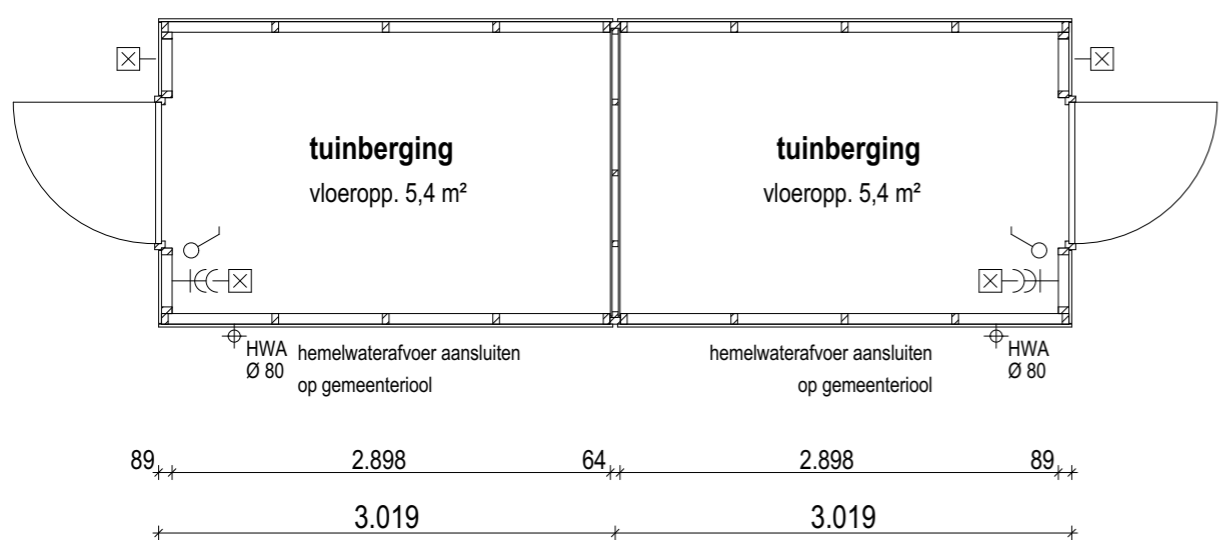


Begane grond (1:50)

bwnr_get.:

Blok A:	bnr. 100 t/m 108	Blok I:	bnr. 212 t/m 215
Blok B:	bnr. 109 t/m 114	Blok J:	bnr. 218 t/m 221
Blok C:	bnr. 116 en 117	Blok M:	bnr. 132 t/m 135
Blok F:	bnr. 200 t/m 203	Blok N:	bnr. 136 t/m 139
Blok G:	bnr. 204 t/m 207		

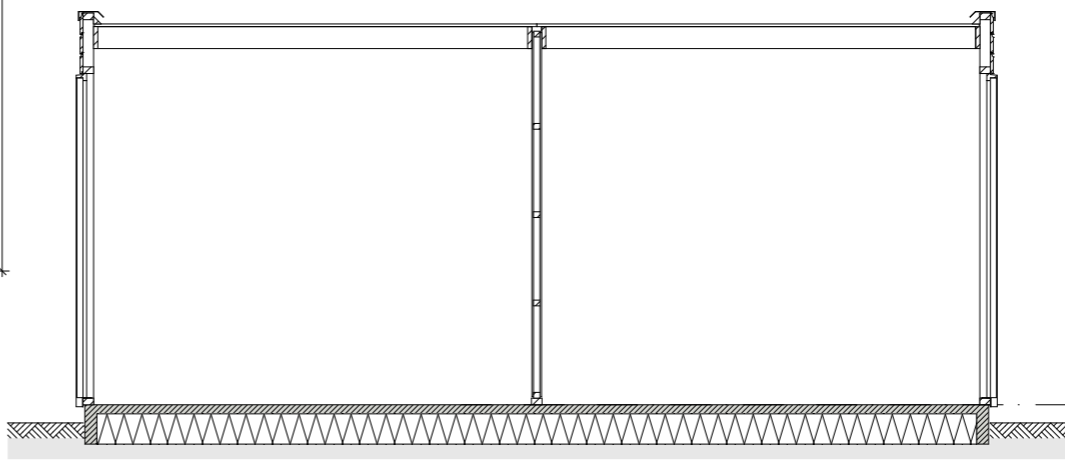

Doorsnede (1:50)

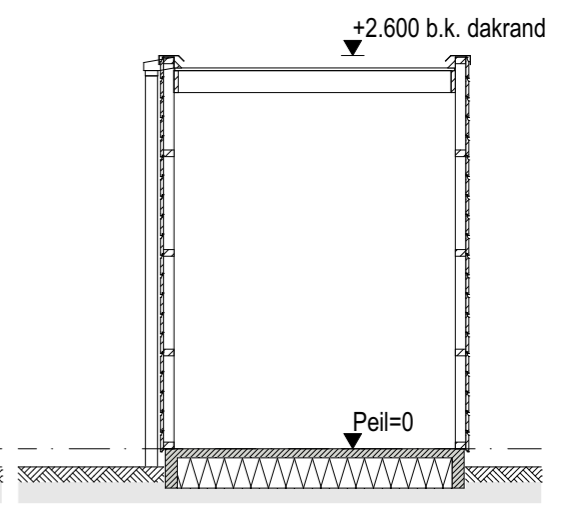

Doorsnede (1:50)

Optie lijst - bergingen

- 01 Hemelwaterafvoer aansluiten op regenton
(niet weergegeven op tekening)

Renvooi electra, installaties

elektra volgens NEN 1010
hoogtes wandcontactdozen, schakelaars e.d. conform Technische Omschrijving

- = dubbele wandcontactdoos geaard, verticaal
- = enkelpolige schakelaar
- = wandlichtpunt, excl. armatuur

weusten liedenbaum
architecten

Utrechtseweg 167
6812 AC Arnhem

026 443 6972
info@weustenliedenbaum.nl
www.weustenliedenbaum.nl

Project
"Hoog Dalem" Middengebied - Gorinchem

Onderdeel
Prefab buitenbergingen - dubbel type 1

Datum	02-02-2021	Wijziging A
Wijziging B		Wijziging C
Wijziging D		Wijziging E

Project nummer
19-2073

Status
Definitief

Schaal
1:50

Tekening nummer
VK - 301