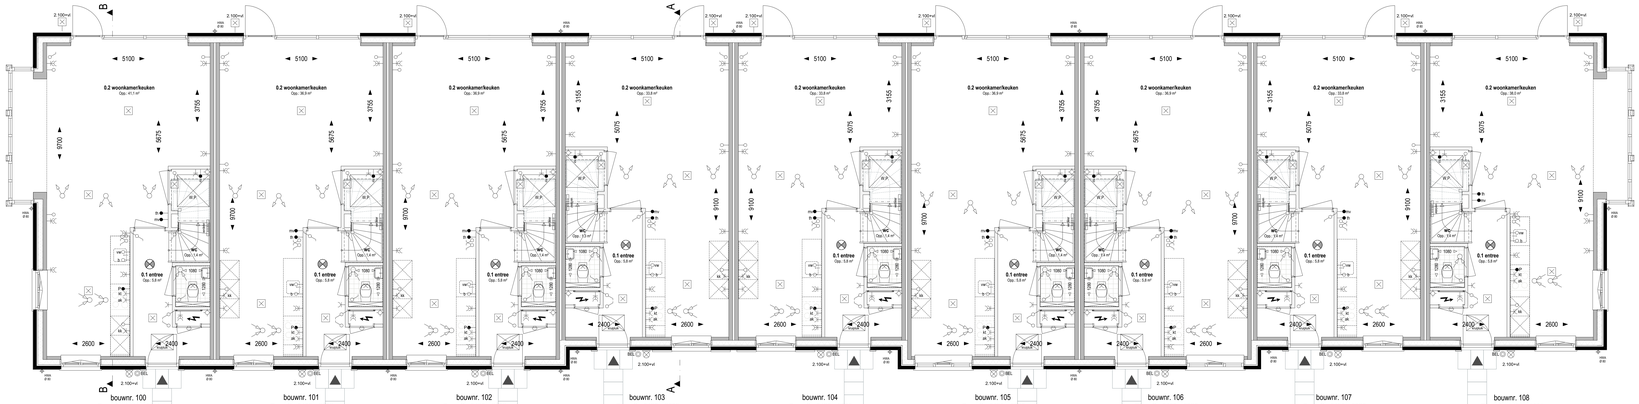

bouwnr. 100 *Type C - 5400 x 9900*
bouwnr. 101 *Type C - 5400 x 9900*
bouwnr. 102 *Type C - 5400 x 9900*
bouwnr. 103 *Type C - 5400 x 9300*
bouwnr. 104 *Type C - 5400 x 9300*
bouwnr. 105 *Type C - 5400 x 9900*
bouwnr. 106 *Type C - 5400 x 9900*
bouwnr. 107 *Type C - 5400 x 9300*
bouwnr. 108 *Type C - 5400 x 9300*

Begane grond Peil=0, (1:50)

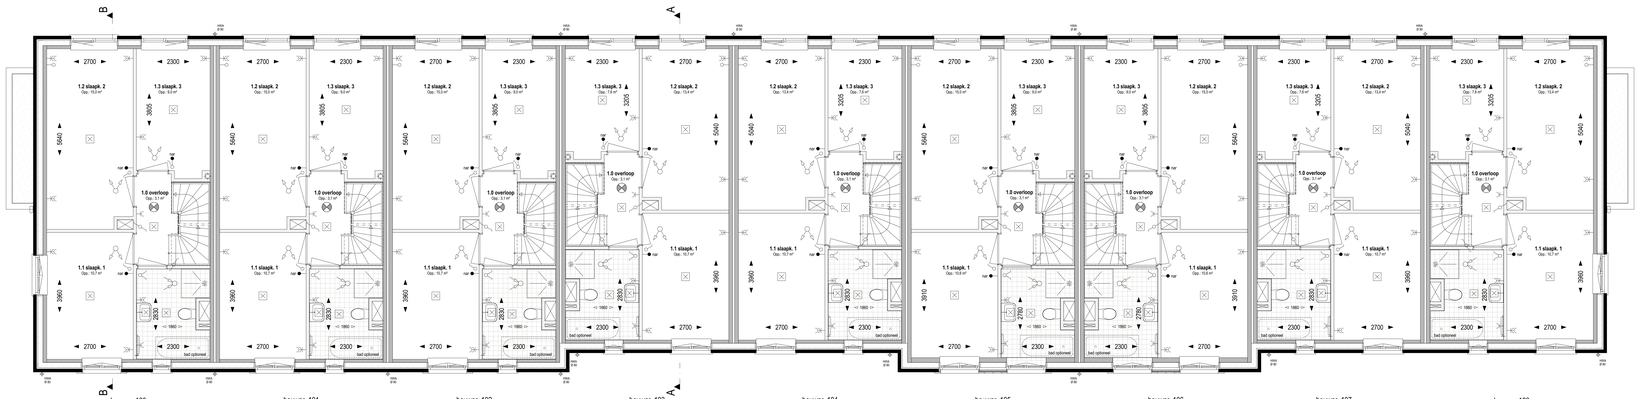

bouwnr. 100 *Type C - 5400 x 9900*
bouwnr. 101 *Type C - 5400 x 9900*
bouwnr. 102 *Type C - 5400 x 9900*
bouwnr. 103 *Type C - 5400 x 9300*
bouwnr. 104 *Type C - 5400 x 9300*
bouwnr. 105 *Type C - 5400 x 9900*
bouwnr. 106 *Type C - 5400 x 9900*
bouwnr. 107 *Type C - 5400 x 9300*
bouwnr. 108 *Type C - 5400 x 9300*

1e Verdieping +2.920 (1:50)

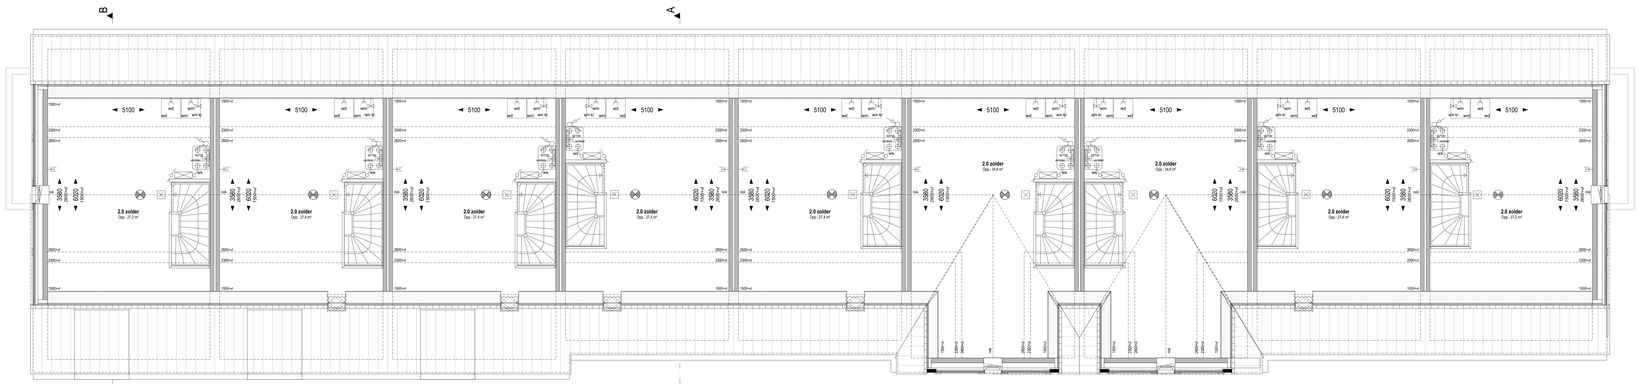

bouwnr. 100 *Type C - 5400 x 9900*
bouwnr. 101 *Type C - 5400 x 9900*
bouwnr. 102 *Type C - 5400 x 9900*
bouwnr. 103 *Type C - 5400 x 9300*
bouwnr. 104 *Type C - 5400 x 9300*
bouwnr. 105 *Type C - 5400 x 9900*
bouwnr. 106 *Type C - 5400 x 9900*
bouwnr. 107 *Type C - 5400 x 9300*
bouwnr. 108 *Type C - 5400 x 9300*

Zolder +5.840 (1:50)

bouwnr. 100 bouwnr. 101 bouwnr. 102 bouwnr. 103 bouwnr. 104 bouwnr. 105 bouwnr. 106 bouwnr. 107 bouwnr. 108

Voorgevel (1:100)

bouwnr. 108 bouwnr. 107 bouwnr. 106 bouwnr. 105 bouwnr. 104 bouwnr. 103 bouwnr. 102 bouwnr. 101 bouwnr. 100

Achtergevel (1:100)

bouwnr. 108

Rechter zijgevel (1:100)

bouwnr. 100

Linker zijgevel (1:100)

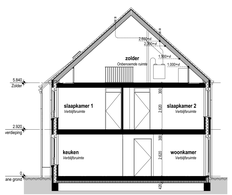

Doorsnede A-A (1:100)

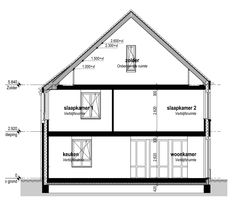

Doorsnede B-B (1:100)

Renvooi electra, installaties

elektra volgens NEN 1010

- enkele wandcontactdoos gesaert
- dubbele wandcontactdoos gesaert, verticaal
- enkele wandcontactdoos t.b.v. waschactine
- enkele wandcontactdoos t.b.v. waskringen
- enkele wandcontactdoos t.b.v. verdeler observerwarming
- enkele wandcontactdoos t.b.v. koolstoveel
- enkele wandcontactdoos t.b.v. afzuigkap
- enkele wandcontactdoos t.b.v. koelkast
- enkelpolige schakelaar
- dubbele schakelaar
- wisselschakelaar
- wachtschakelaar t.b.v. omvormer zonnepanelen
- dubbele schakelaar, gecombineerd met wandcontactdoos
- wisselschakelaar, gecombineerd met wandcontactdoos
- aansluitpunt onbedraad
- aansluitpunt vaatwasser, onbedraad
- aansluitpunt close- in toilet, onbedraad
- aansluitpunt Perlex, bedraad
- plafondlichtpunt / armaatdoos, excl. armatuur
- wandlichtpunt, excl. armatuur
- plafondarmatuur
- wandarmatuur
- bel/ticker
- zoemer deurbel
- meterkast
- omvormer t.b.v. zonnepanelen
- verdeler observerwarming
- elektrische radiator
- afzuigunit mechanische ventilatie, indicatief
- inblaasunit mechanische ventilatie, indicatief
- alk. wm. + waterkraan t.b.v. waschactine
- aansluitpunt data
- aansluitpunt thermostaat, hoogte 1600mm
- aansluitpunt metagelig observerwarming
- aansluitpunt mechanische ventilatie-schakelaar

Renvooi algemeen

kozijn zonder deuqset, draaiende deuqset min. 880 x 2315mm

kozijn met deuqset, draaiende deuqset min. 880 x 2315mm

wandlegels, afm. 250x400mm; a.a.a. wateridicht uitvoeren
- toilet bij een hoogte van 1.050 m
- badkamer tot een hoogte van 2.000 m
- keukenruimte tot een hoogte van 2.200 m
- badkamers kwa ruimte-afmetingen tot een plafond

vloerlegsels, maat en kleur nttg; a.a.a. wateridicht uitvoeren.

opstelplaats RTW ventilatie-unit

opstelplaats wasmachine

opstelplaats wasdroger

opstelplaats warmtepomp

rookmelder op 3cfmet

standleiding toleing

hwa

hemelwaterafvoer

Renvooi materialen

- tekdoen
- bouwmuur kzst, dik 120mm
- bouwmuur kzst, dik 100mm
- bouwmuur kalkzandsteen; antwerkos dik 300mm
- kzlme scheidingswand; dik 100mm
- glaspanel; colorbel
- isolatie

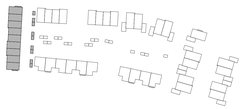

weusten liedenbaum architecten

Utrechtseweg 167
6812 AC Arnhem

026 443 6972
info@weustenliedenbaum.nl
www.weustenliedenbaum.nl

Project: "Hoog Dalem" Middengebied - Gorinchem
Opdrachtgever: V.O.F. Ooster-Linge 2
Onderdeel: **Plattegronden gevels en dren BLOK A - bwnr 100 tm 108**

Datum	03-03-2021	Wijziging A	
Wijziging B		Wijziging C	
Wijziging D		Wijziging E	
Wijziging F		Wijziging G	

Project nummer: 19-2073
Status: Definitief
Schaal: 1:100, 1:50
Gekekend
Tekening nummer: VK - 100